

Servitudes d'utilité publique


Document n°6.1.0

complément au plan en vigueur

Ville de Signes

PLU

Modification n°3

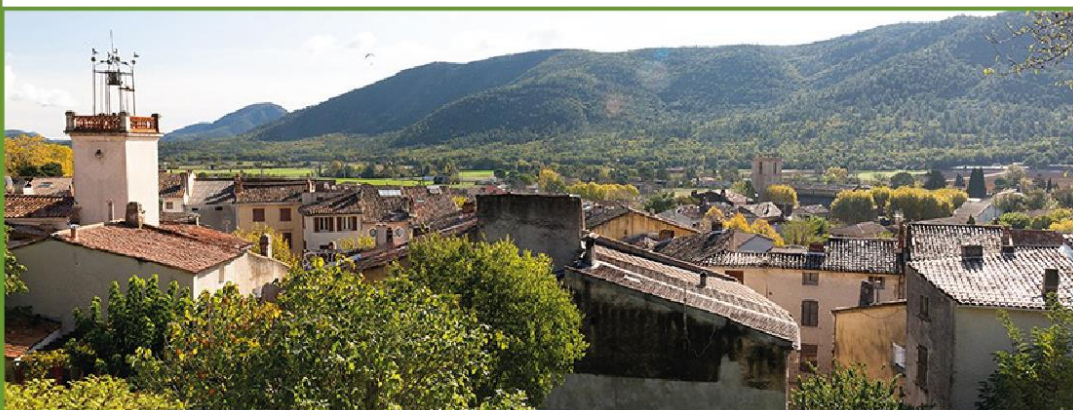

Élaboration du PLU approuvée le 18/07/2007

Révision n°1 approuvée le 19/01/2011

Révision n°2 approuvée le 12/07/2013

Modification n°1 approuvée le 30/04/2015

Modification n°2 approuvée le 31/10/2018

Modification n°3 : procédure en cours

DEPARTEMENT DU VAR

Direction Départementale de l'Agriculture et de la Forêt du VAR
Antenne de DRAGUIGNAN

Bureau de la Protection des Ressources
en Eau des Collectivités



SIGNES

PERIMETRES DE PROTECTION

Source de RABY
forages des LAUNNES


- Source. ■ Forages.
- Périmètre immédiat.
- Périmètre rapproché.
- Périmètre éloigné.
- Limite de section cadastrale.

PLAN PARCELLAIRE

DECEMBRE 1988

ECHELLE 1/10000


COPIE DU PLAN JOINT A L'ARRETE PREFECTORAL
DU 15 FEVRIER 1985

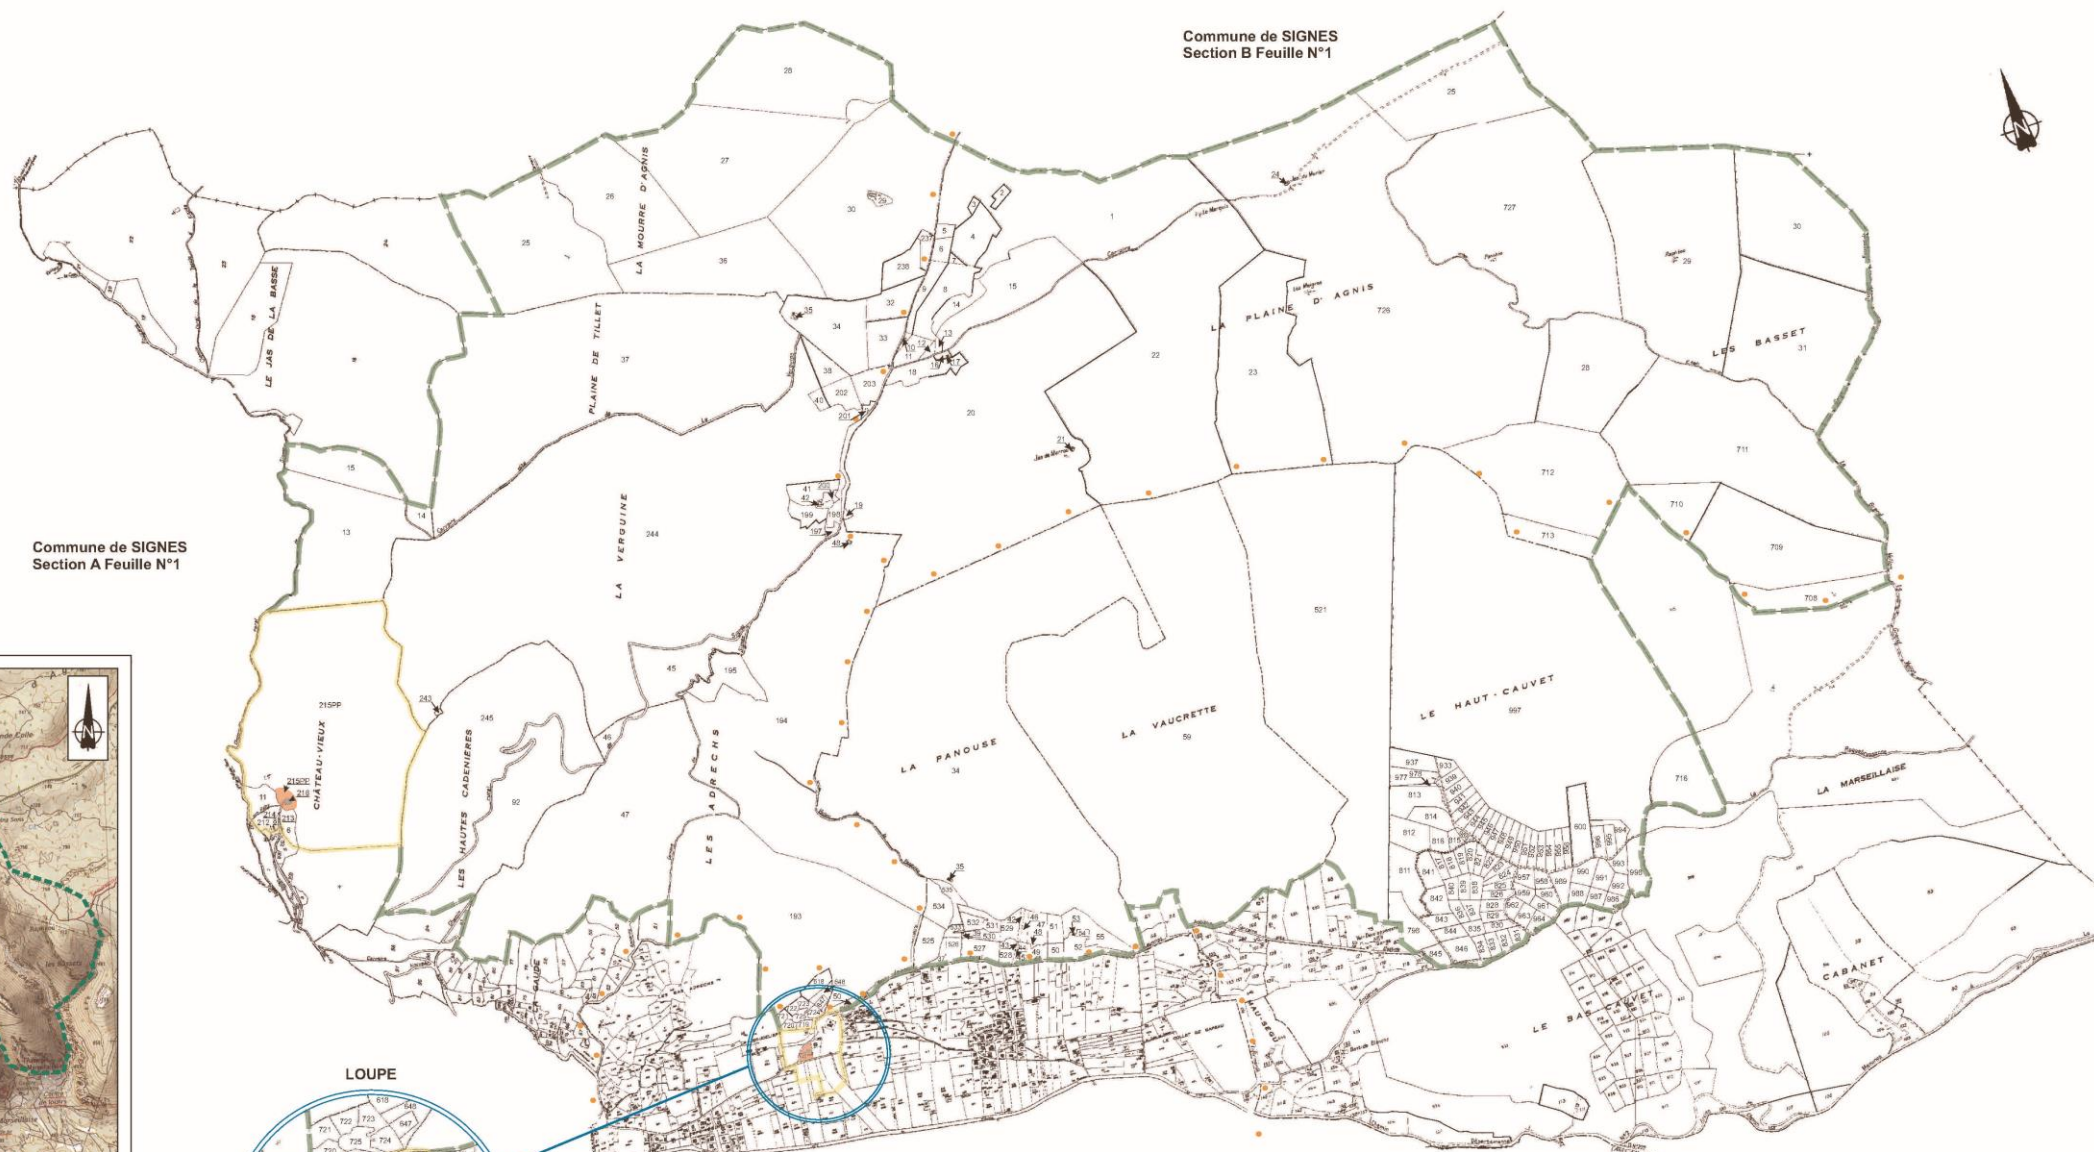


Commune de SIGNES
Section A Feuille N°1

Commune de SIGNES
Section B Feuille N°1

PLAN DE SITUATION

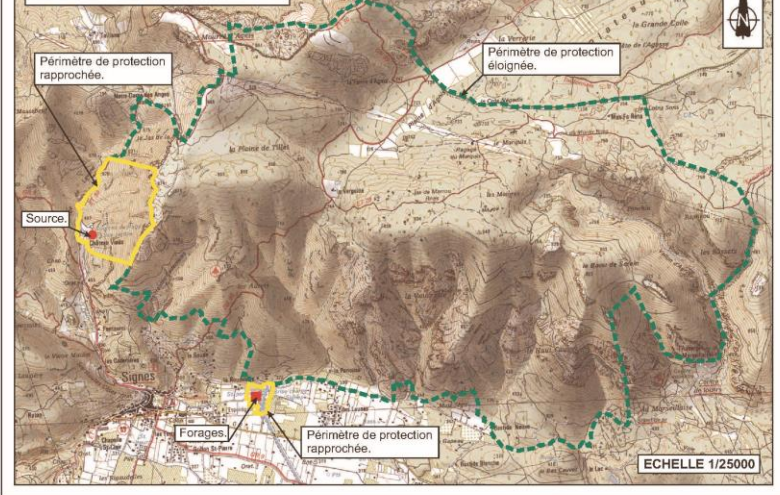

ECHELLE 1/25000

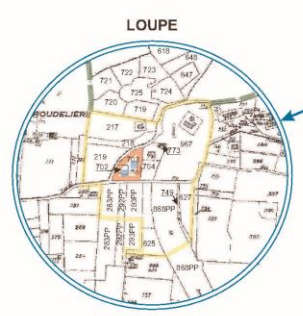

ECHELLE 1/5000

Commune de SIGNES
Section B Feuille N°3

Commune de SIGNES
Section B Feuille N°2